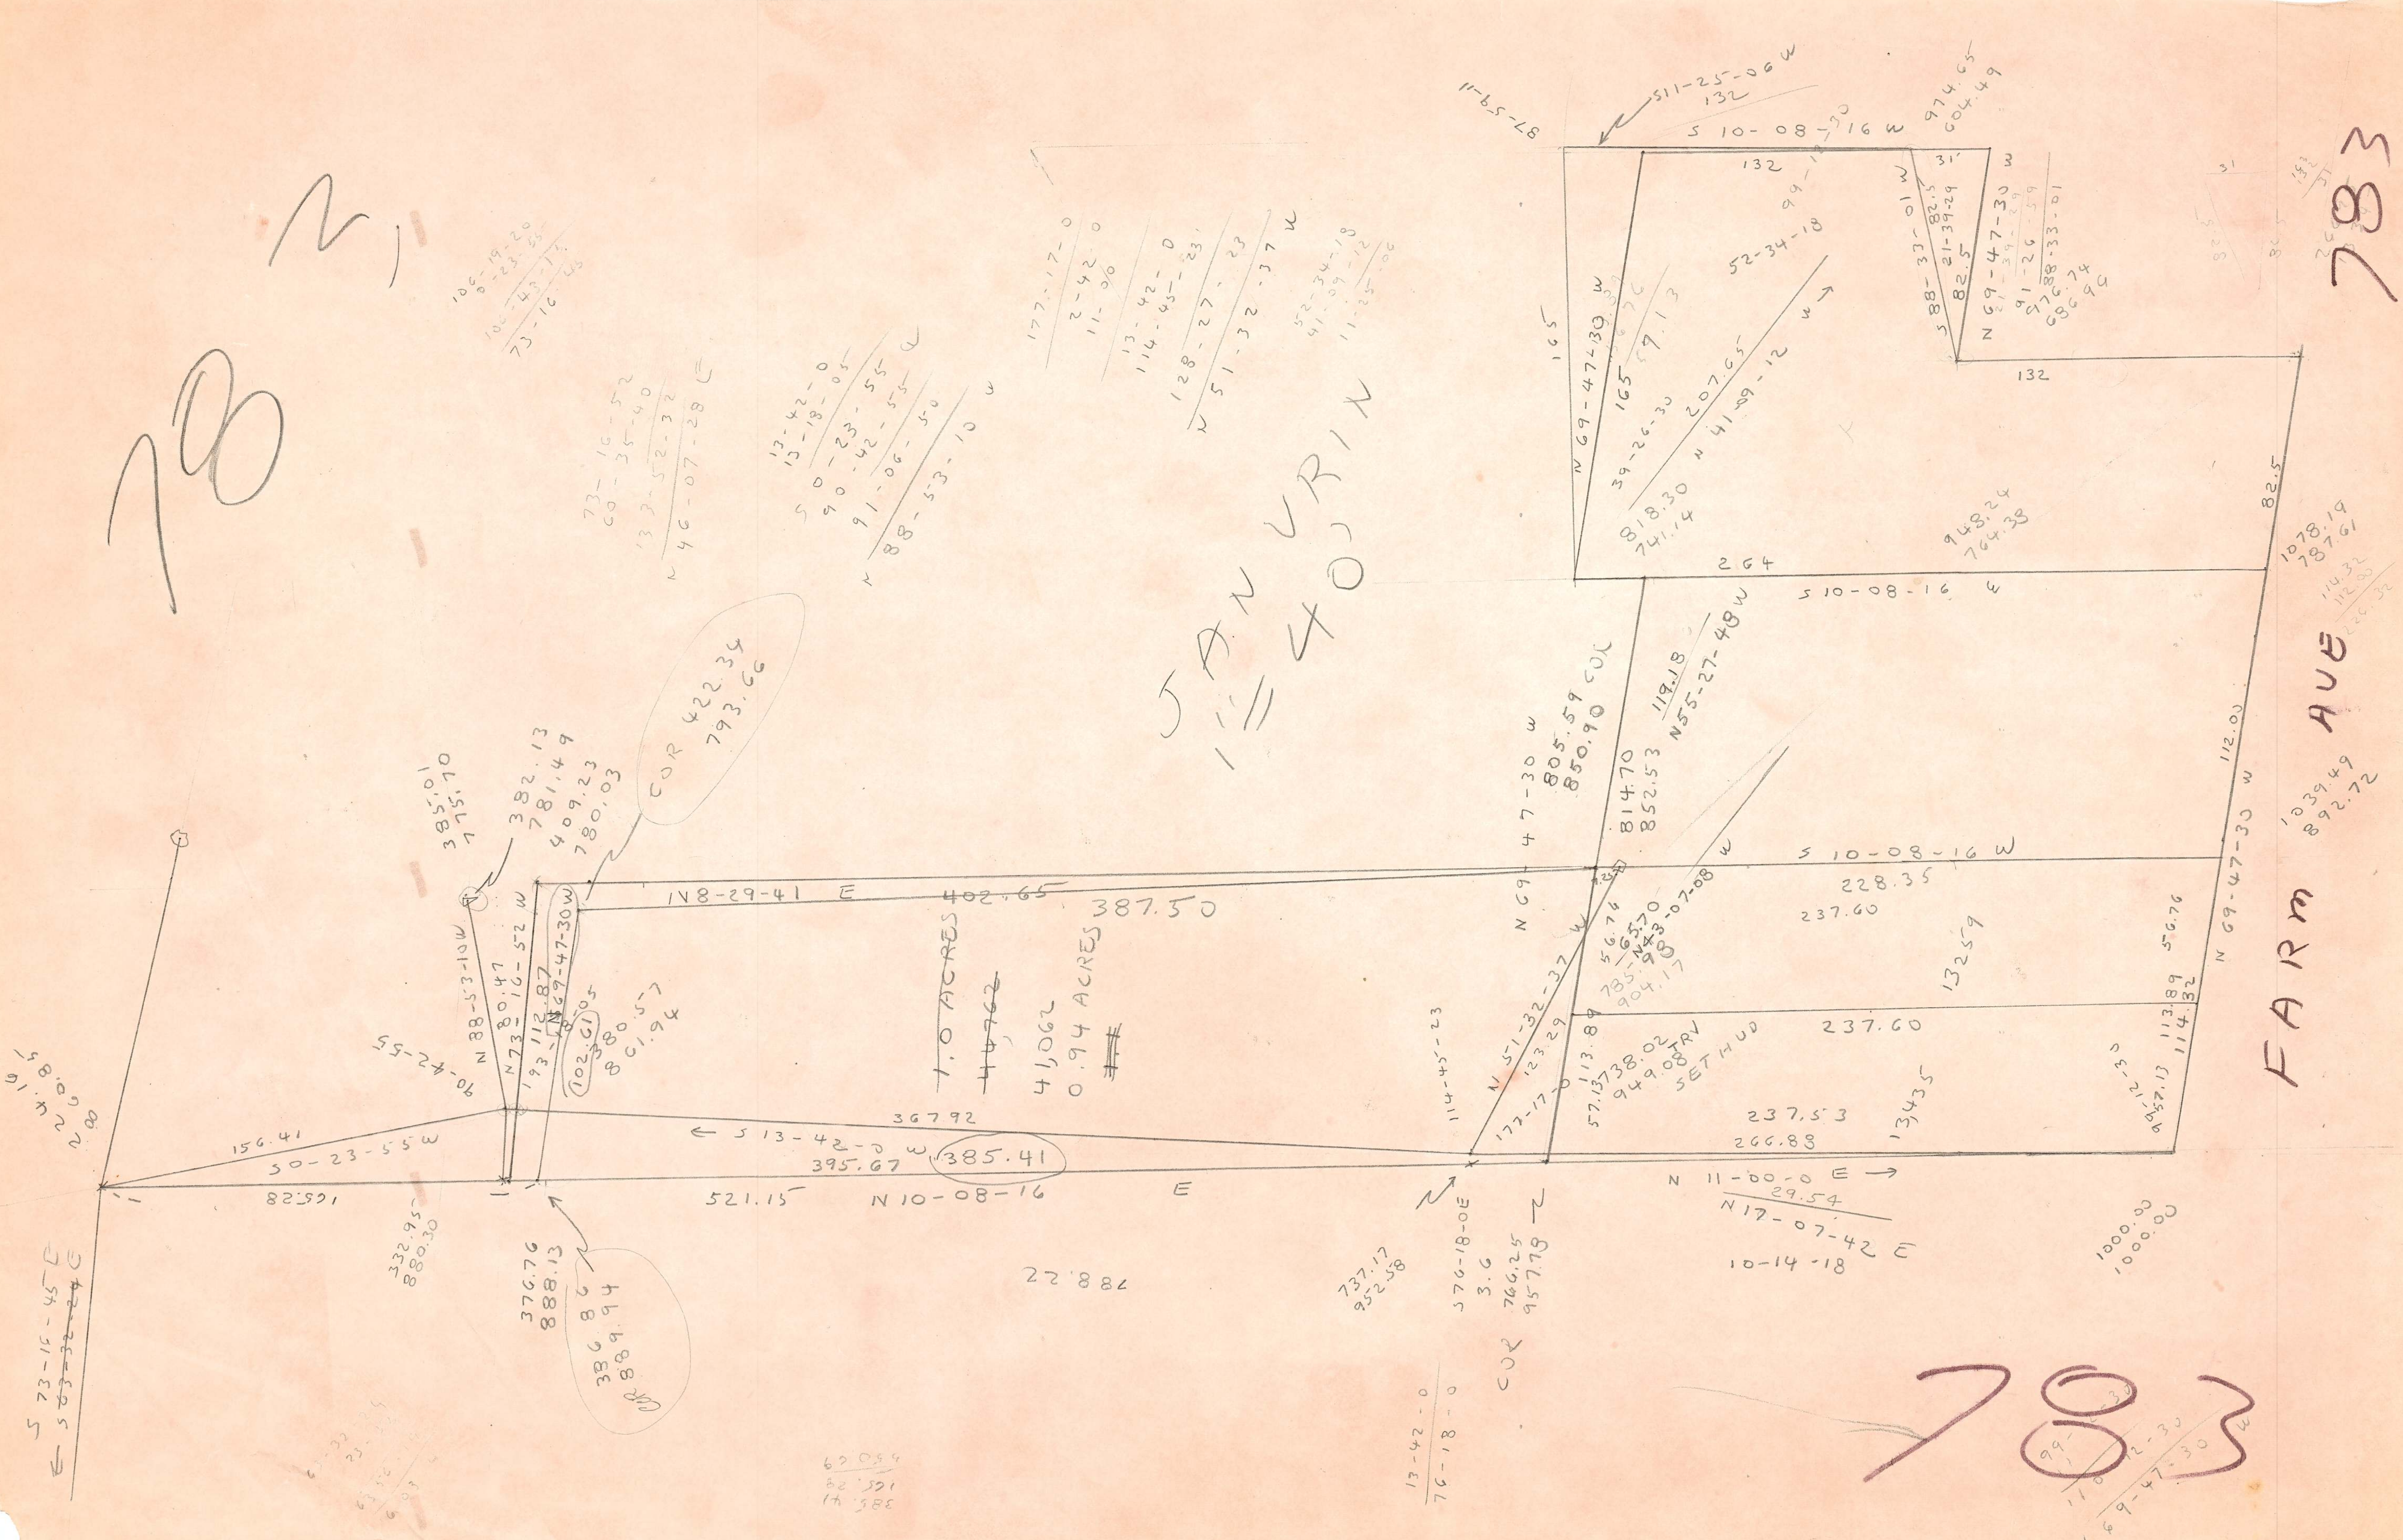
783
783
78 2,
FARM AVE
JANVRIN
1"=40'
1.0 ACRES
~~44762~~
41,062
0.94 ACRES
N 10-08-16 E
521.15
165.28
S 13-42-0 W
395.67
385.41
36792
387.50
1N8-29-41 E
402.65
S 0-23-55 W
156.41
N 88-53-10W
N 73-16-52 W
80.47
193.112.87
N 69-47-30W
102.61
380.57
861.94
90-42-55
COR 422.34
793.66
382.13
781.49
409.23
780.03
385.01
775.70
376.76
888.13
386.86
889.94
COR
332.95
880.30
788.22
S 73-16-45 E
S 63-32-24 E
224.16
860.85
N 69-47-30 W
805.59
850.90 COR
814.70
852.53
119.18
N55-27-48W
N 51-32-37 W
123.29
177-17-0
114-45-23
113.89
57.13738.02
949.08 TRV
SET HUD
56.74
65.70
N43-07-08 W
785.98
904.17
S 10-08-16 W
228.35
237.60
13259
237.60
237.53
266.88
13435
113.89
114.32
56.76
N 69-47-30 W
112.00
1039.49
892.72
N 11-00-0 E
29.54
N 17-07-42 E
10-14-18
1000.00
1000.00
S 76-18-0E
3.6
766.25
957.78
COR
737.17
952.58
13-42-0
76-18-0
S 10-08-16 E
264
948.24
764.38
1078.19
787.61
82.5
S 11-25-06 W
132
S 10-08-16 W
974.65
604.49
132
31'
S 88-33-01 W
82.5
21-39-29
82.5
N 69-47-30
91-26-59
88-33-01
976.74
686.94
132
N 69-47-30 W
165
165
59.13
39-26-30
207.65
N 41-09-12 W
52-34-18
99-18
818.30
741.14
87-59-11
N 51-32-37 W
128-27-23
114-45-23
13-42-0
11-96
2-42-0
177-17-0
N 88-53-10 W
91-06-50
90-42-55
50-23-55
13-18-05
13-42-0
N 46-07-28 E
133-52-32
60-35-40
73-16-52
73-16-45